


参考資料-2：敷地図

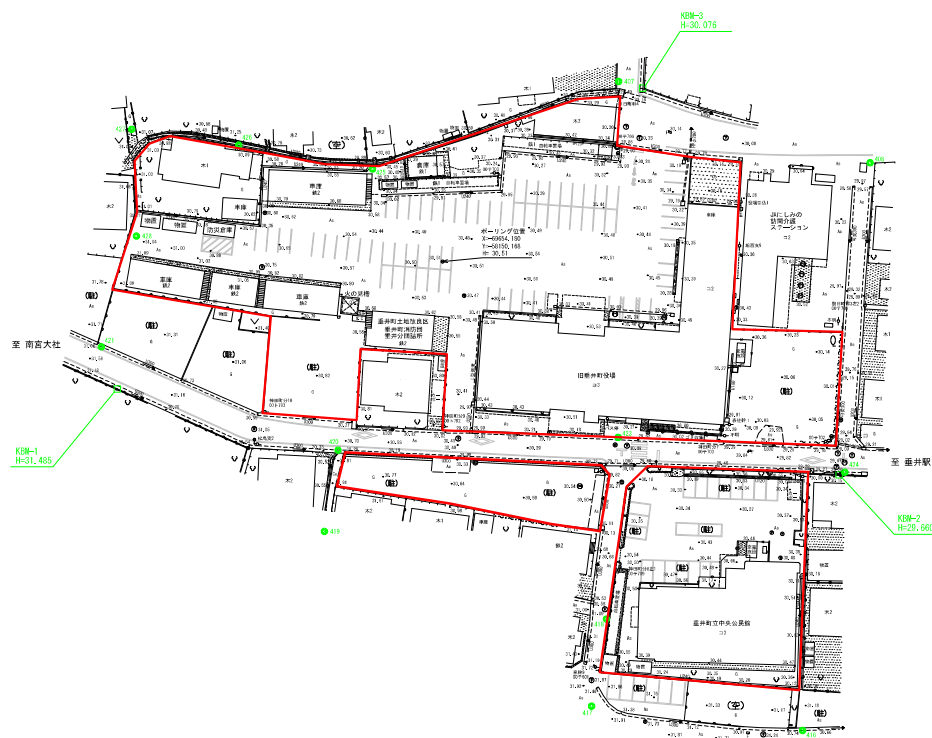

S=1:500



□ 事業用地

*世界測地系(測地成果2011)

業務名/工事名			
路線・河川名等	—		
施工箇所名	不破郡垂井町地内		
図面の種類	平面図		
縮尺	1:500	図番	1 葉之内 1
会社名			
事務所名	垂井町		