



a-a 断面図 S=1/200

※西側は道路境界が遠いため、道路斜線の影響を受けない

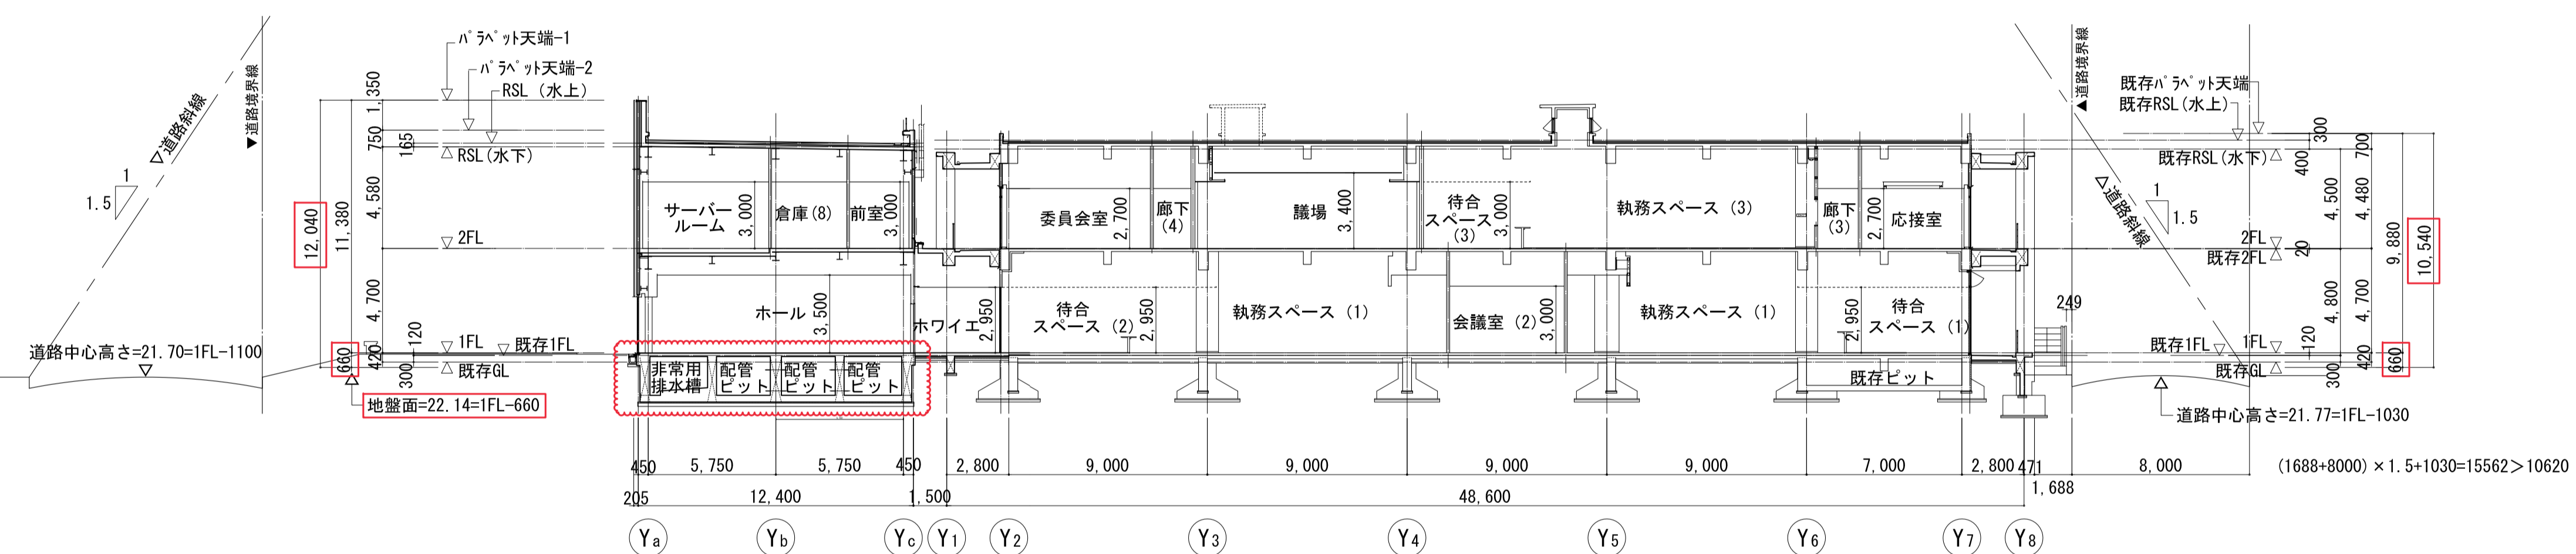

b-b 断面図 S=1/200

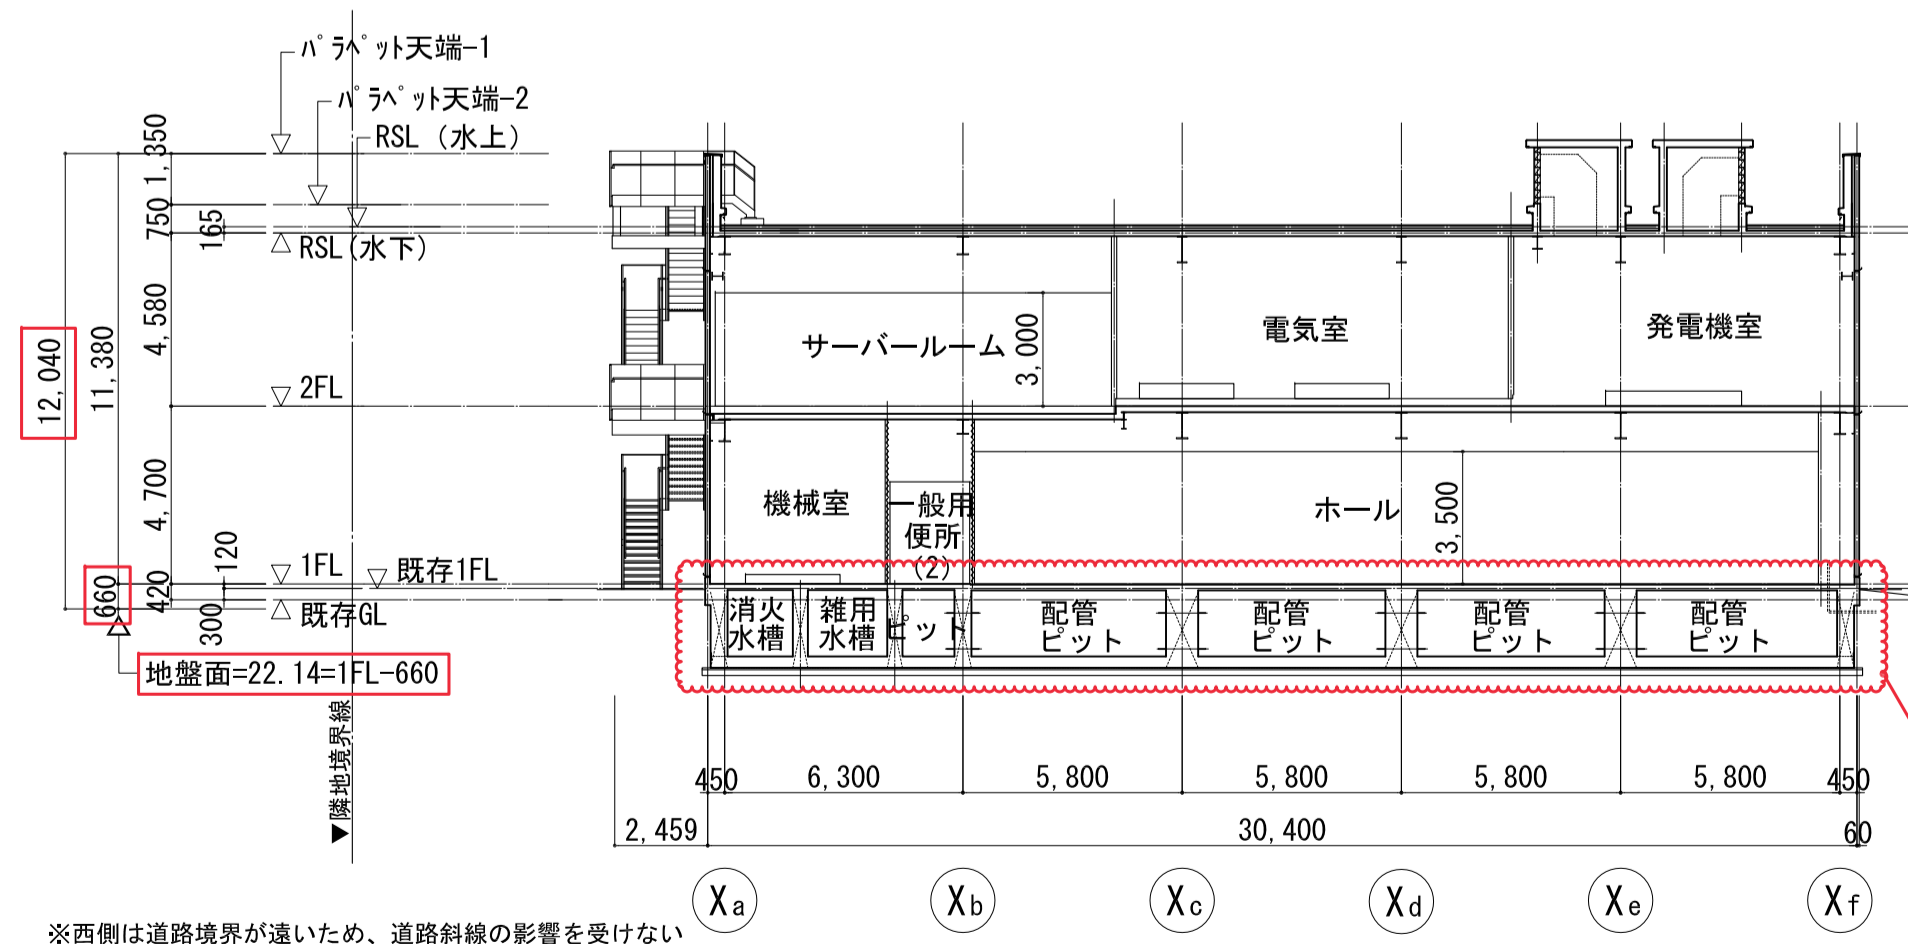

c-c 断面図 S=1/200

※西側は道路境界が遠いため、道路斜線の影響を受けない

構造図修正による変更

※ [Red Box] : 地盤面修正による高さの変更