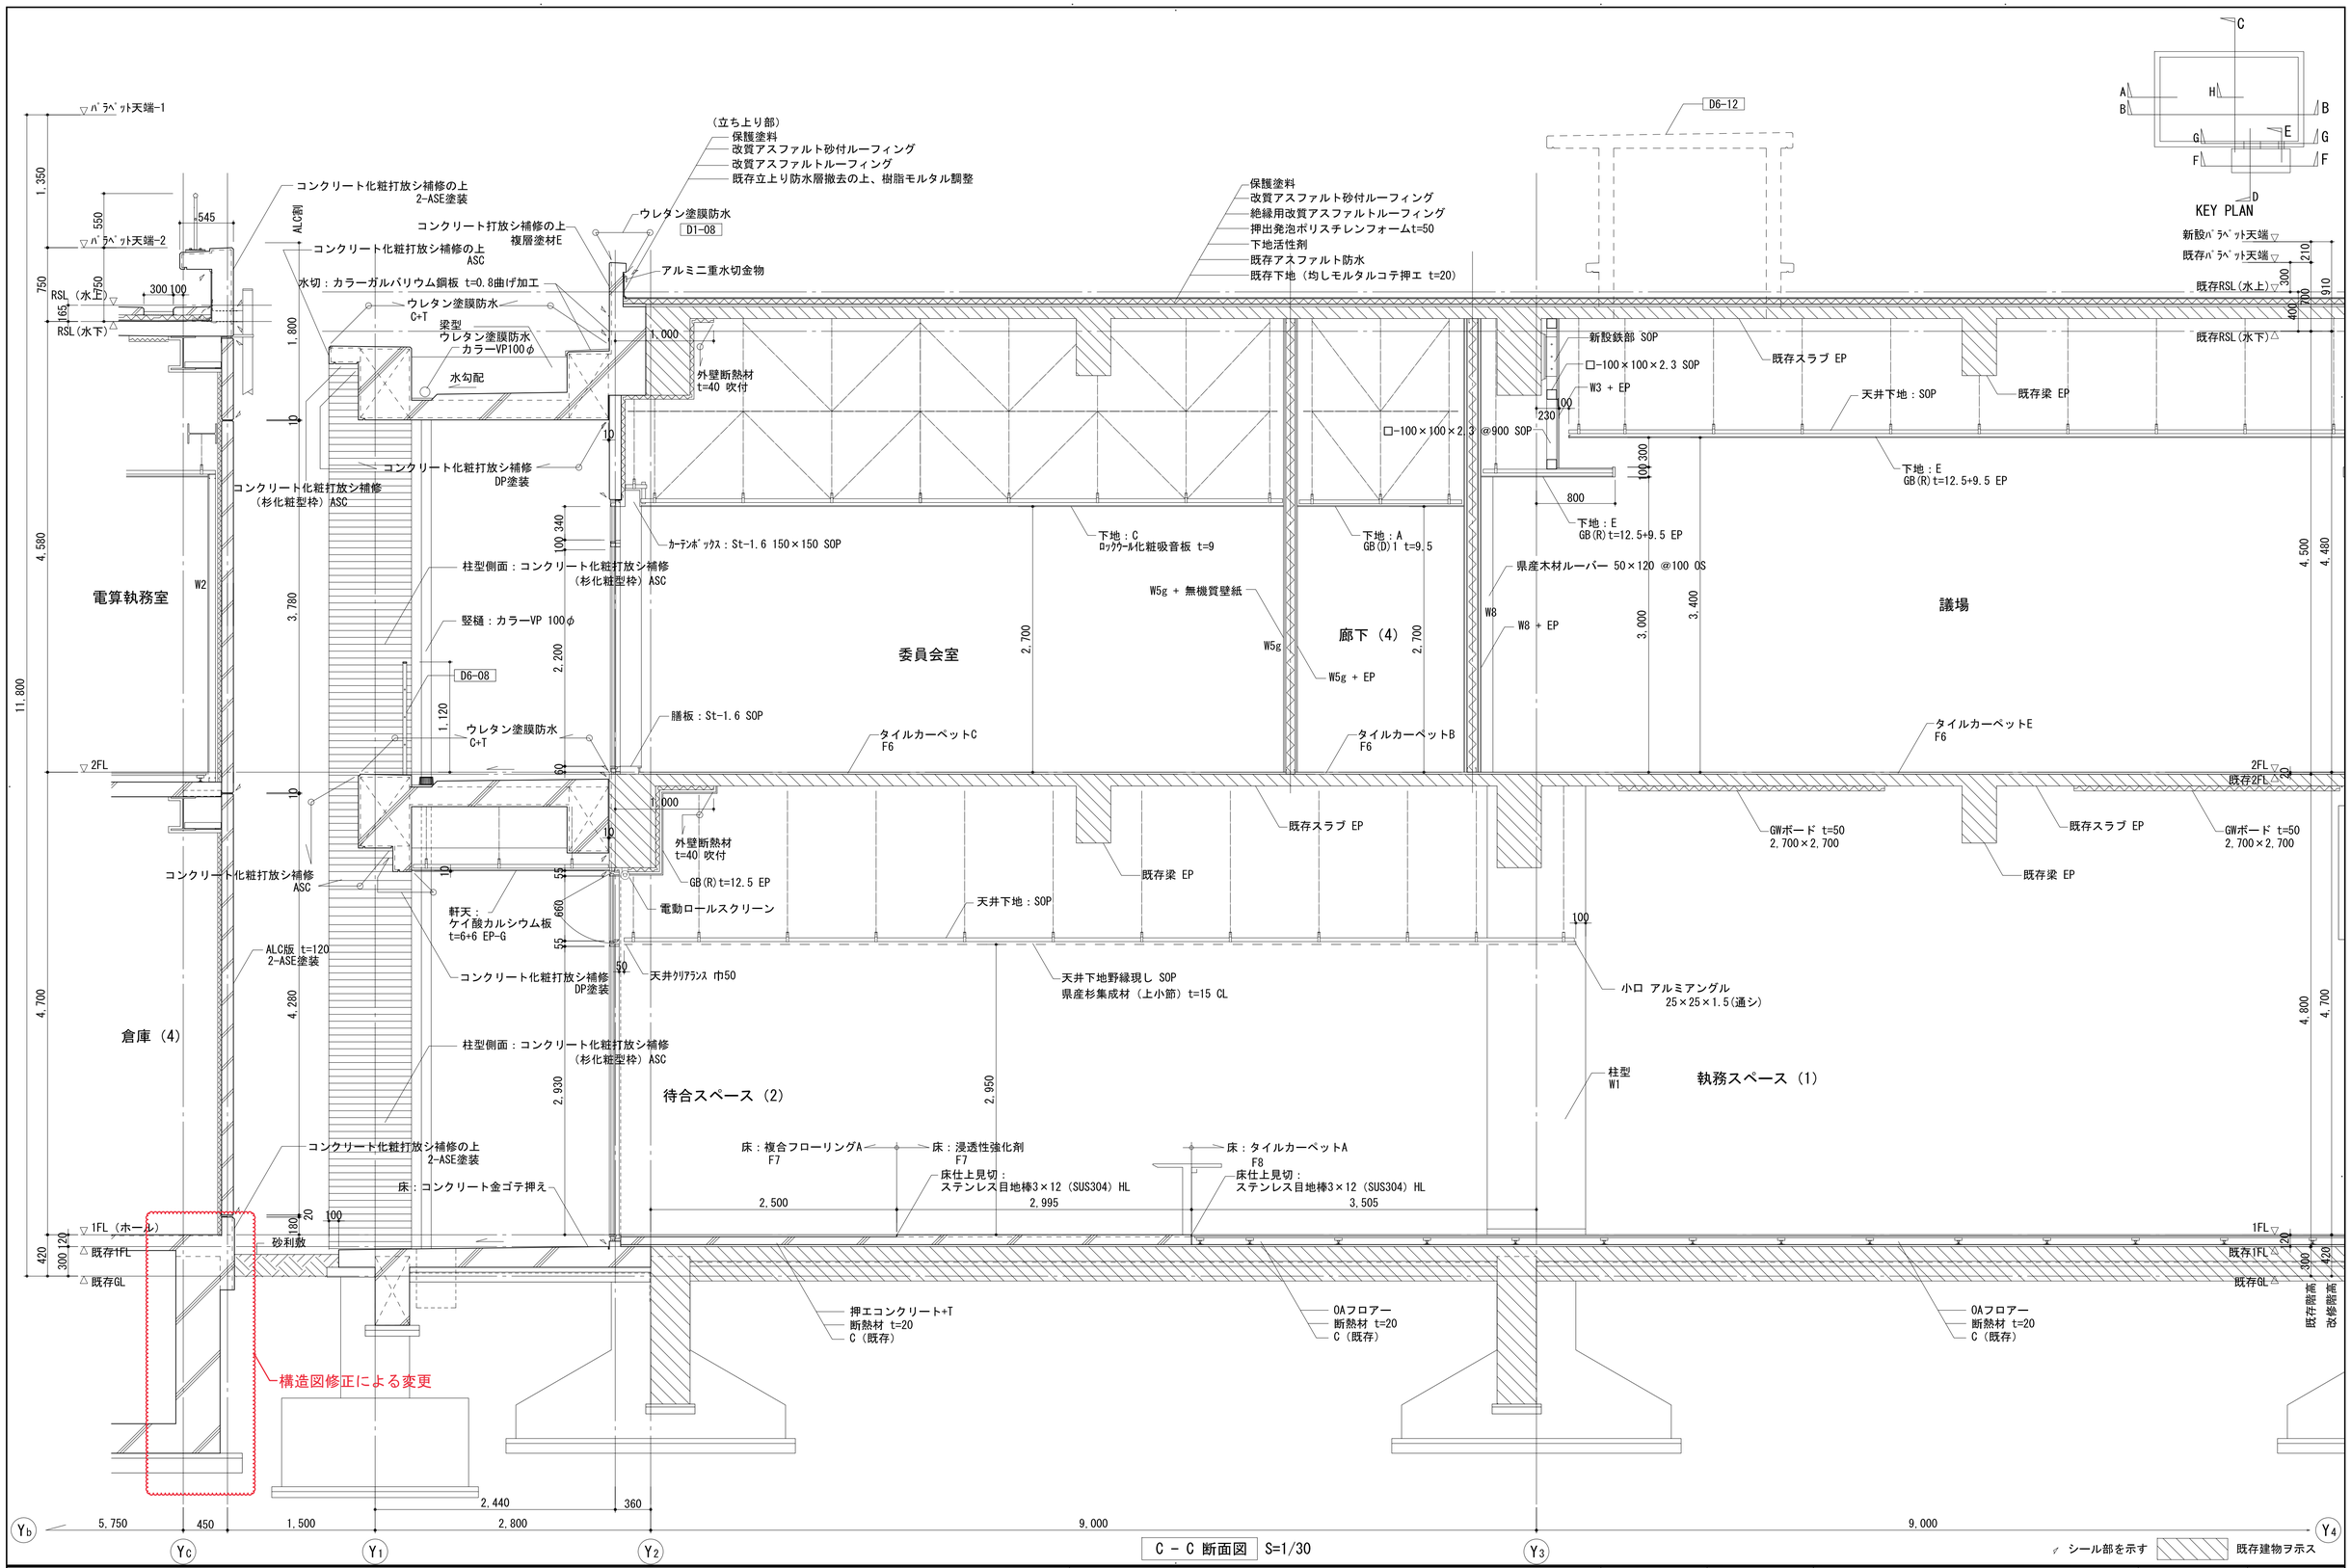

AZUSA SEKKEI Architects,Engineers & Consultants	株式会社 梓設計 一級建築士事務所登録 東京第３８０号	設計者	法適合確認欄	検証者	垂井町新庁舎建設工事
		一級建築士 第199758号 永廣 正邦 / 一級建築士 第328752号 日比 淳 / 一級建築士 第346165号 森 一広 / 一級建築士 第345722号 簾藤 麻木		渡邉 和幸	矩計図(6)

設計番号	図面番号
161695	A － 040

縮尺 A1:1/30 A3:1/60　日付 . .　No