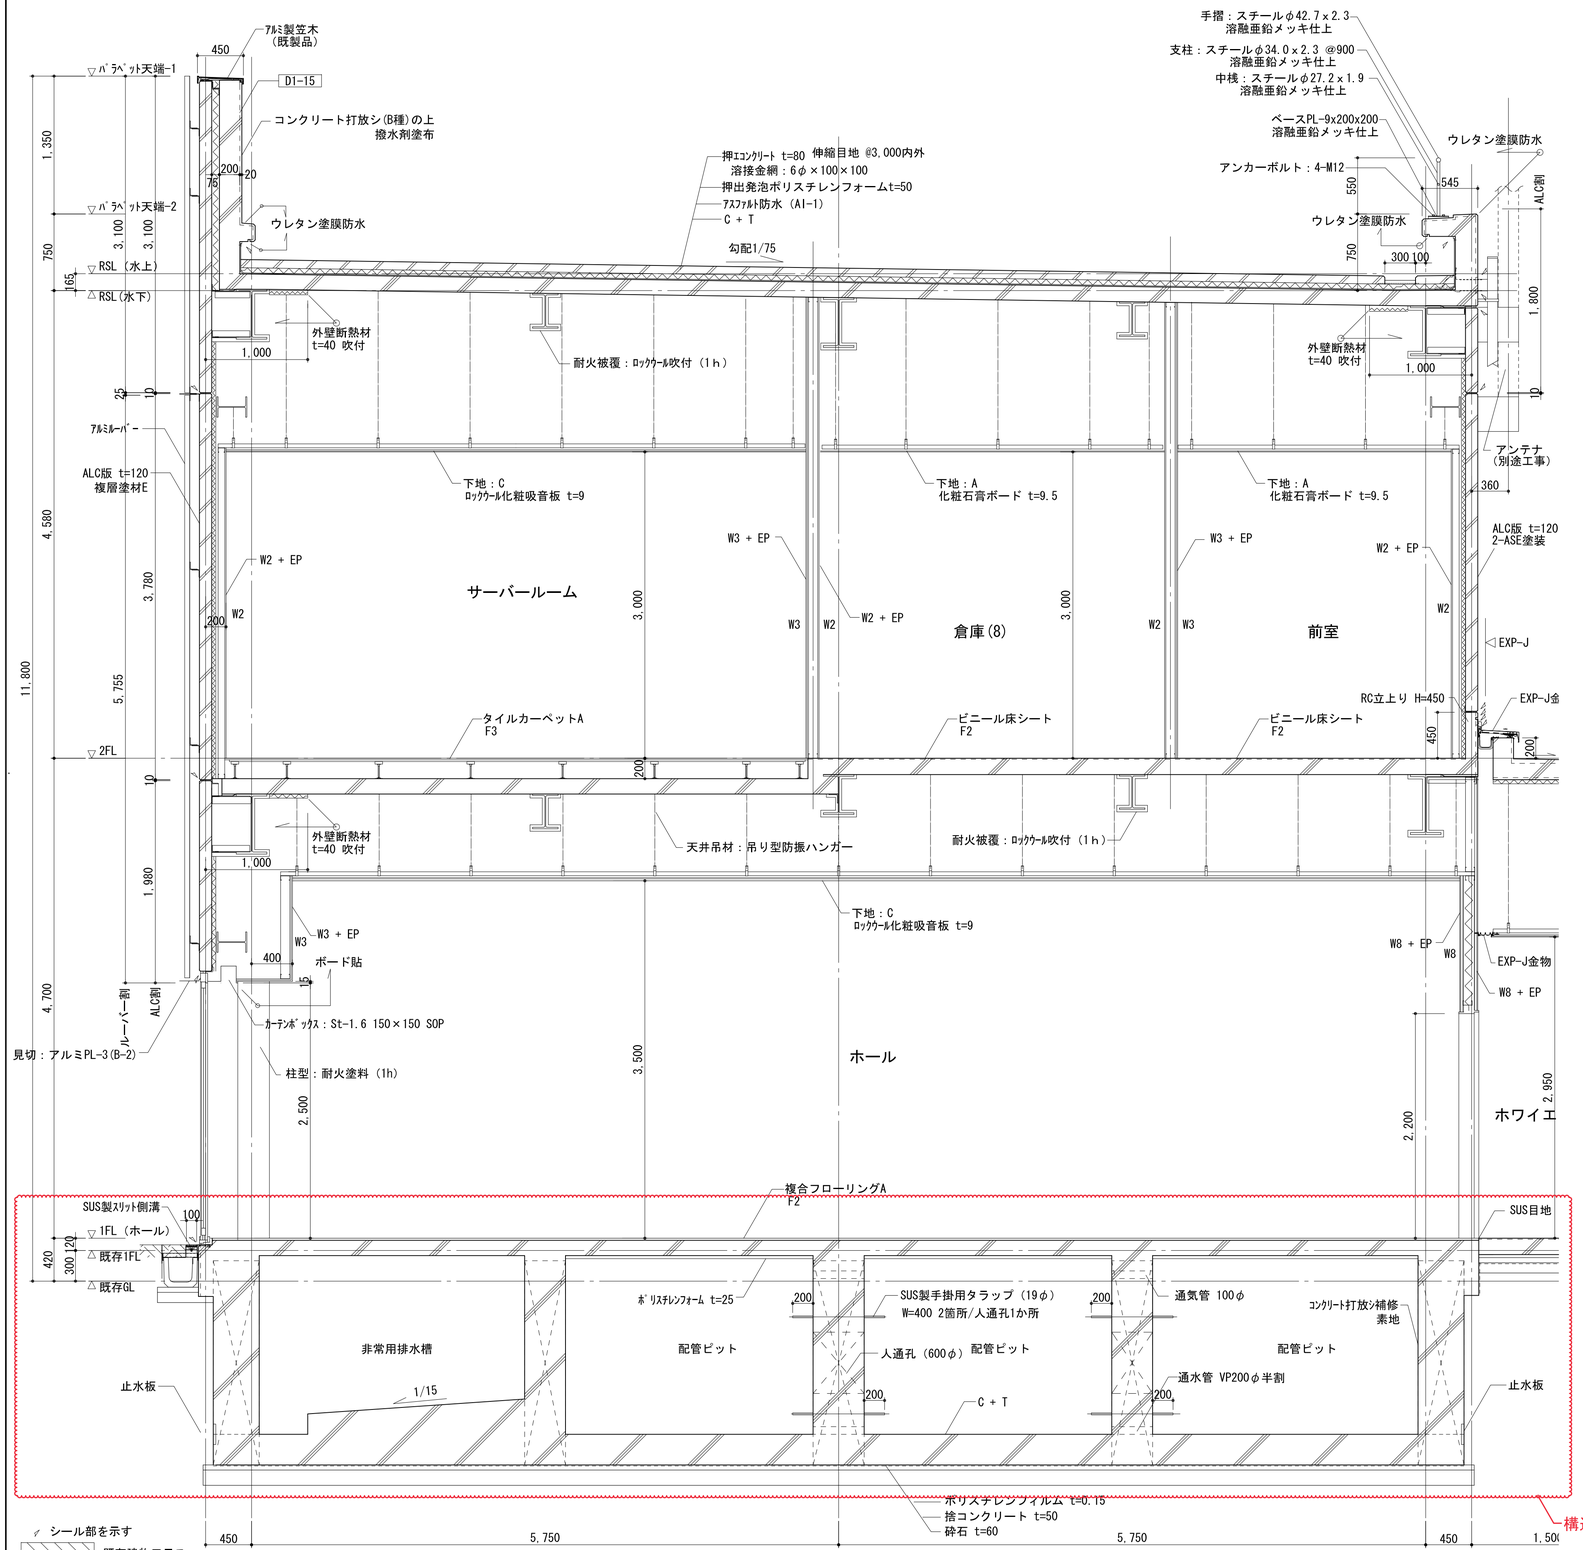

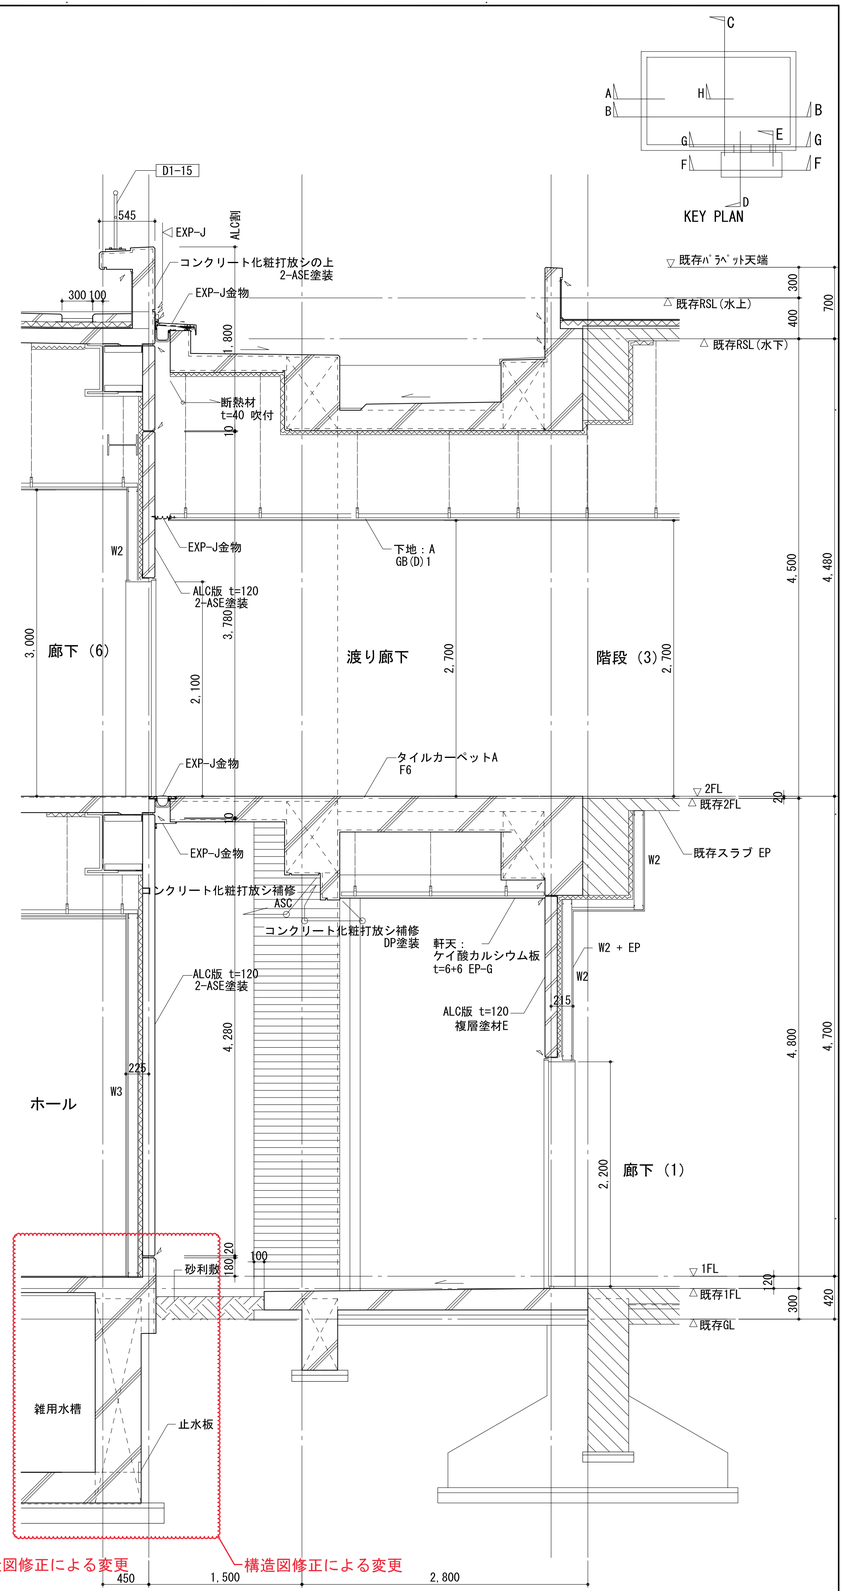

AZUSA SEKKEI Architects,Engineers & Consultants	株式会社 梓設計 一級建築士事務所登録 東京第３８０号	設計者				法適合確認欄	検証者	垂井町新庁舎建設工事	設計番号	図面番号
		一級建築士	一級建築士	一級建築士	一級建築士				161695	A － 041
		第199758号	第328752号	第346165号	第345722号					
		永廣 正邦	日比 淳	森 一広	簾藤 麻木		渡邉 和幸	矩計図(7)	縮尺 A1:1/30 A3:1/60	日付 ．．	No