


F - F 断面図

S=1/30

シール部を示す
既存建物ヲ示ス

構造図修正による変更

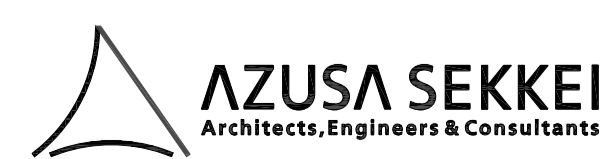

株式会社 梓設計
一級建築士事務所登録 東京第380号

設計者				法適合確認欄	検査者
一級建築士 第199758号 永廣 正邦	一級建築士 第328752号 日比 淳	一級建築士 第346165号 森 一広	一級建築士 第345722号 藤藤 麻木		渡邊 和幸

垂井町新庁舎建設工事

設計番号 161695
図面番号 A - 042

矩計図(8)

縮尺 A1:1/30
A3:1/60
日付 No