



業務名/工事名	梅谷地区工場用地造成実施設計業務
路線・河川名等	
施工箇所名	不破郡垂井町梅谷地区内、敷原地内
図面の種類	土量計算図
縮尺	A0-1:500 図面番号 葉之内
会社名	岐阜県土地開発公社
事務所名	垂井町土地開発公社

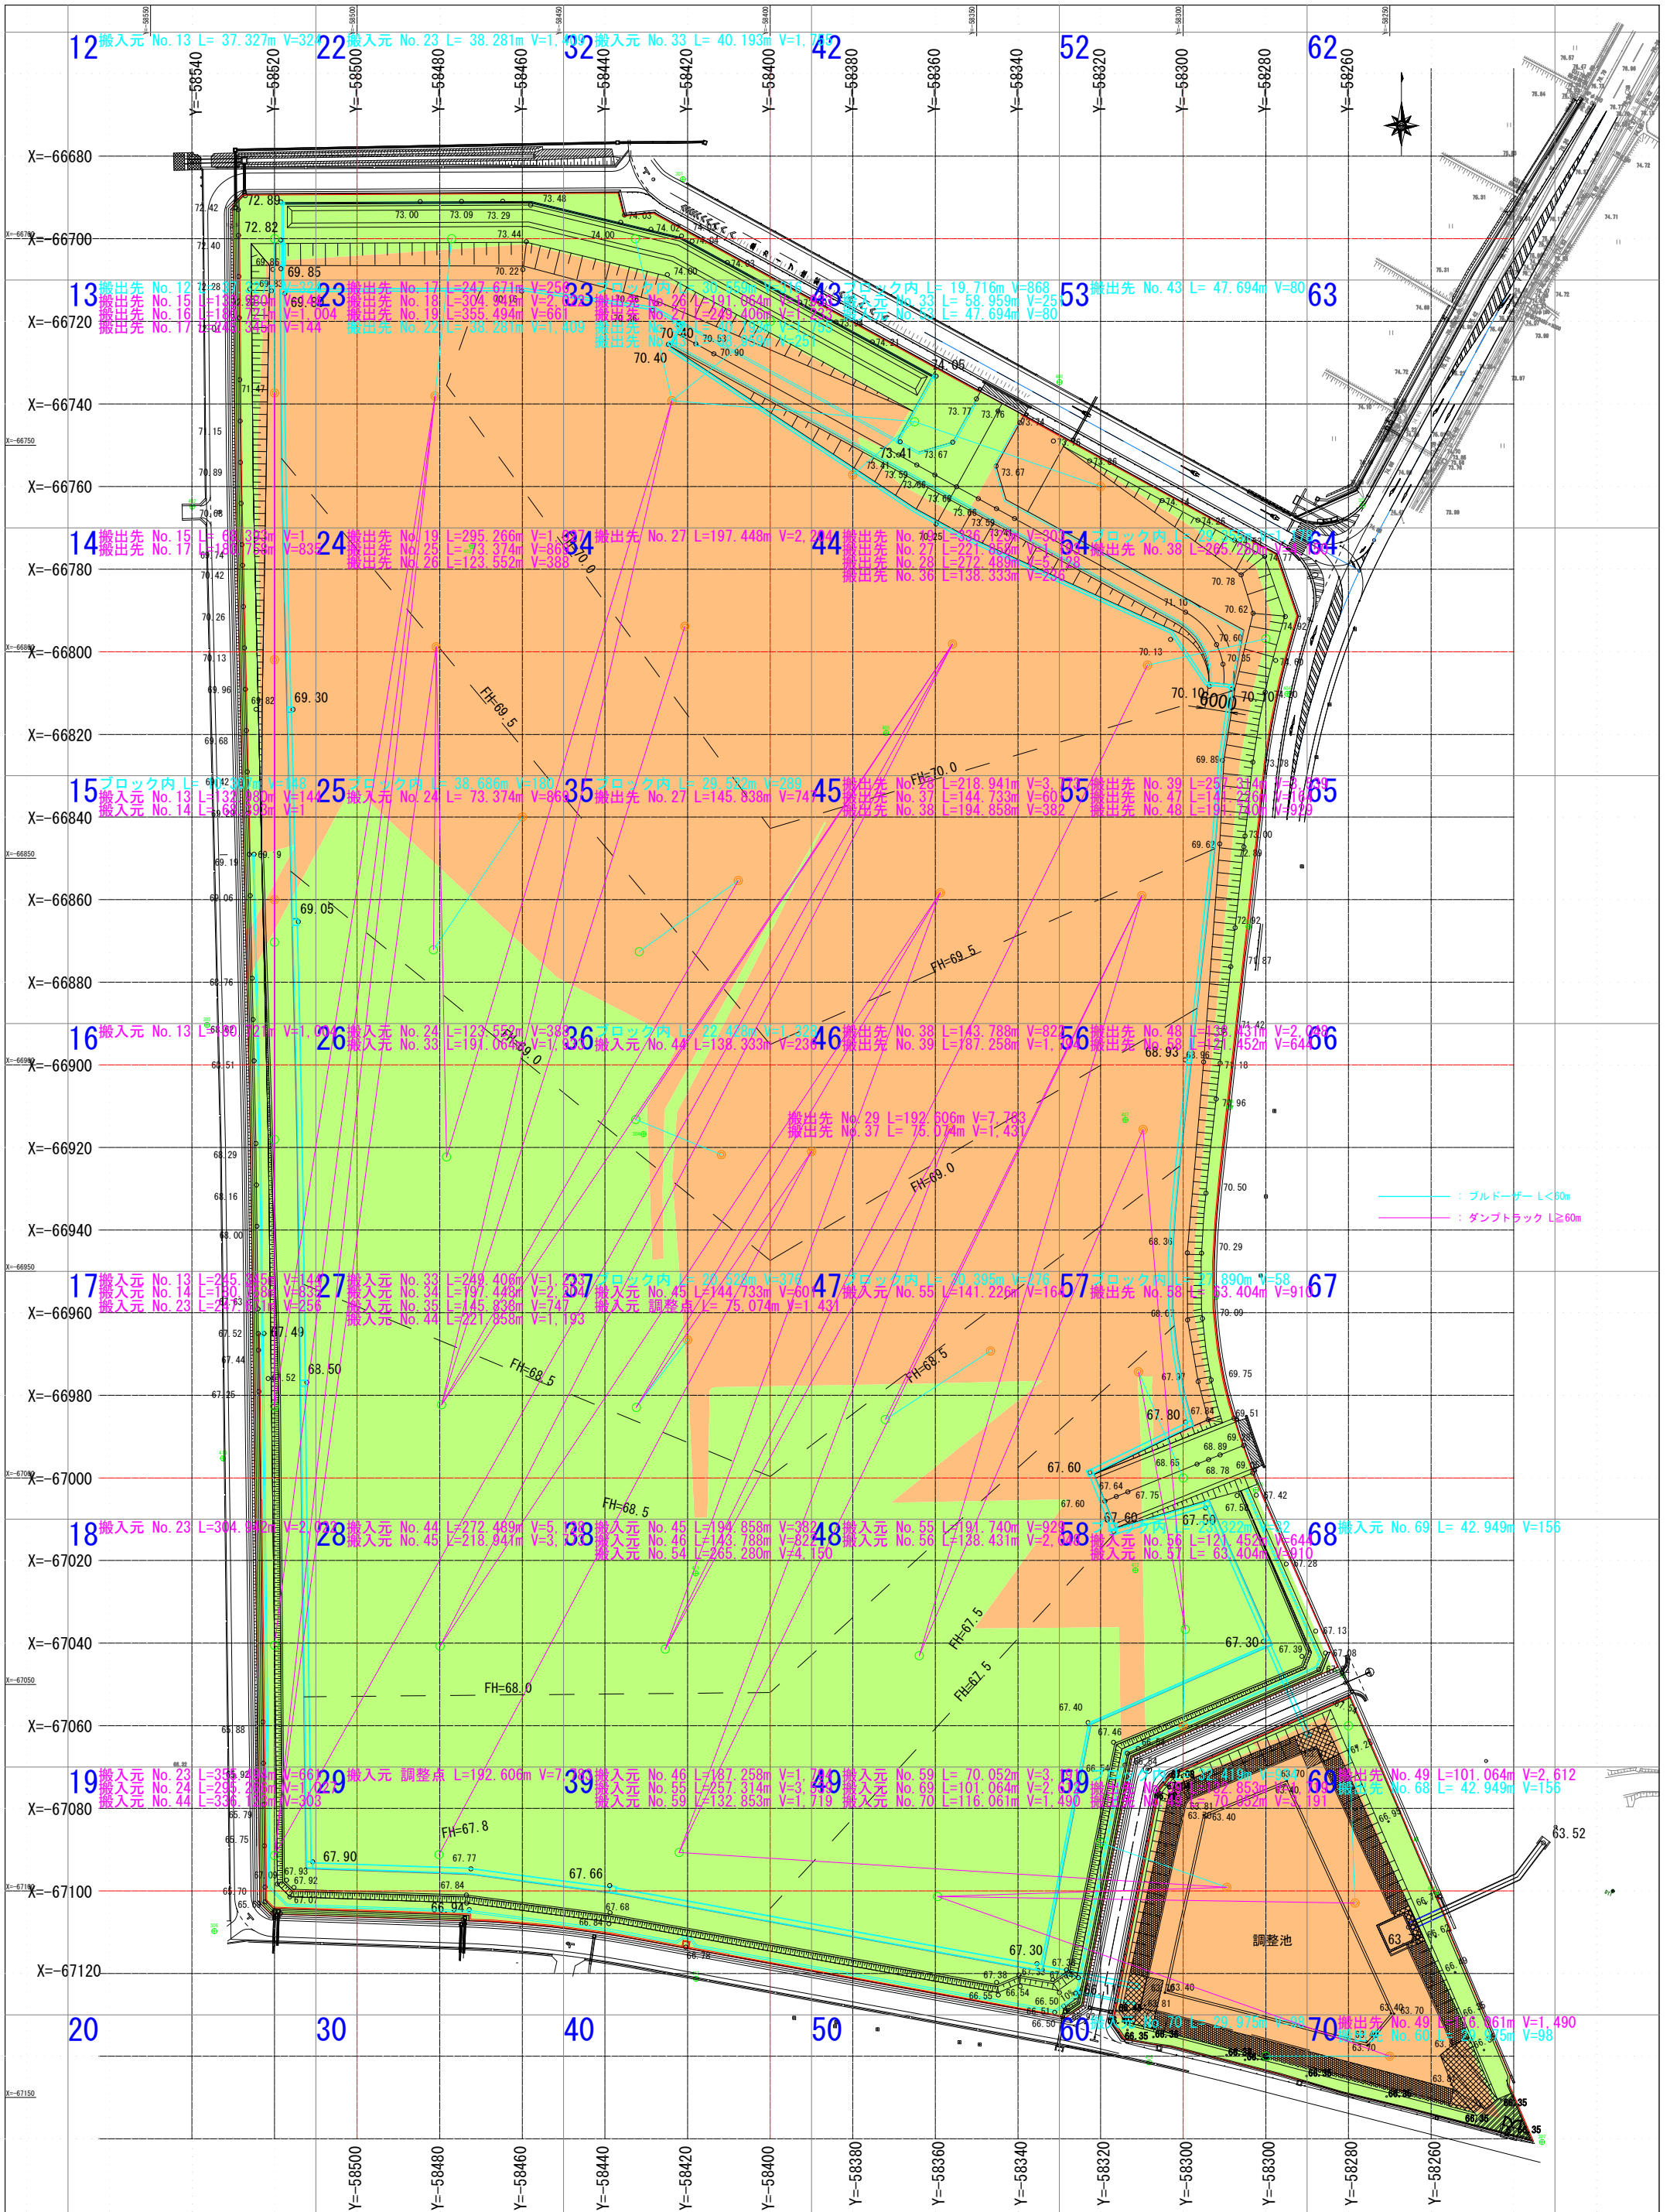

業務名/工事名	梅谷地区工場用地造成実施設計業務
路線・河川名等	
施工箇所名	不破郡垂井町梅谷地内・敷原地内
図面の種類	運土計画図
縮尺	S=1:500 図面番号 葉之内
会社名	岐阜県土地開発公社
事務所名	垂井町土地開発公社

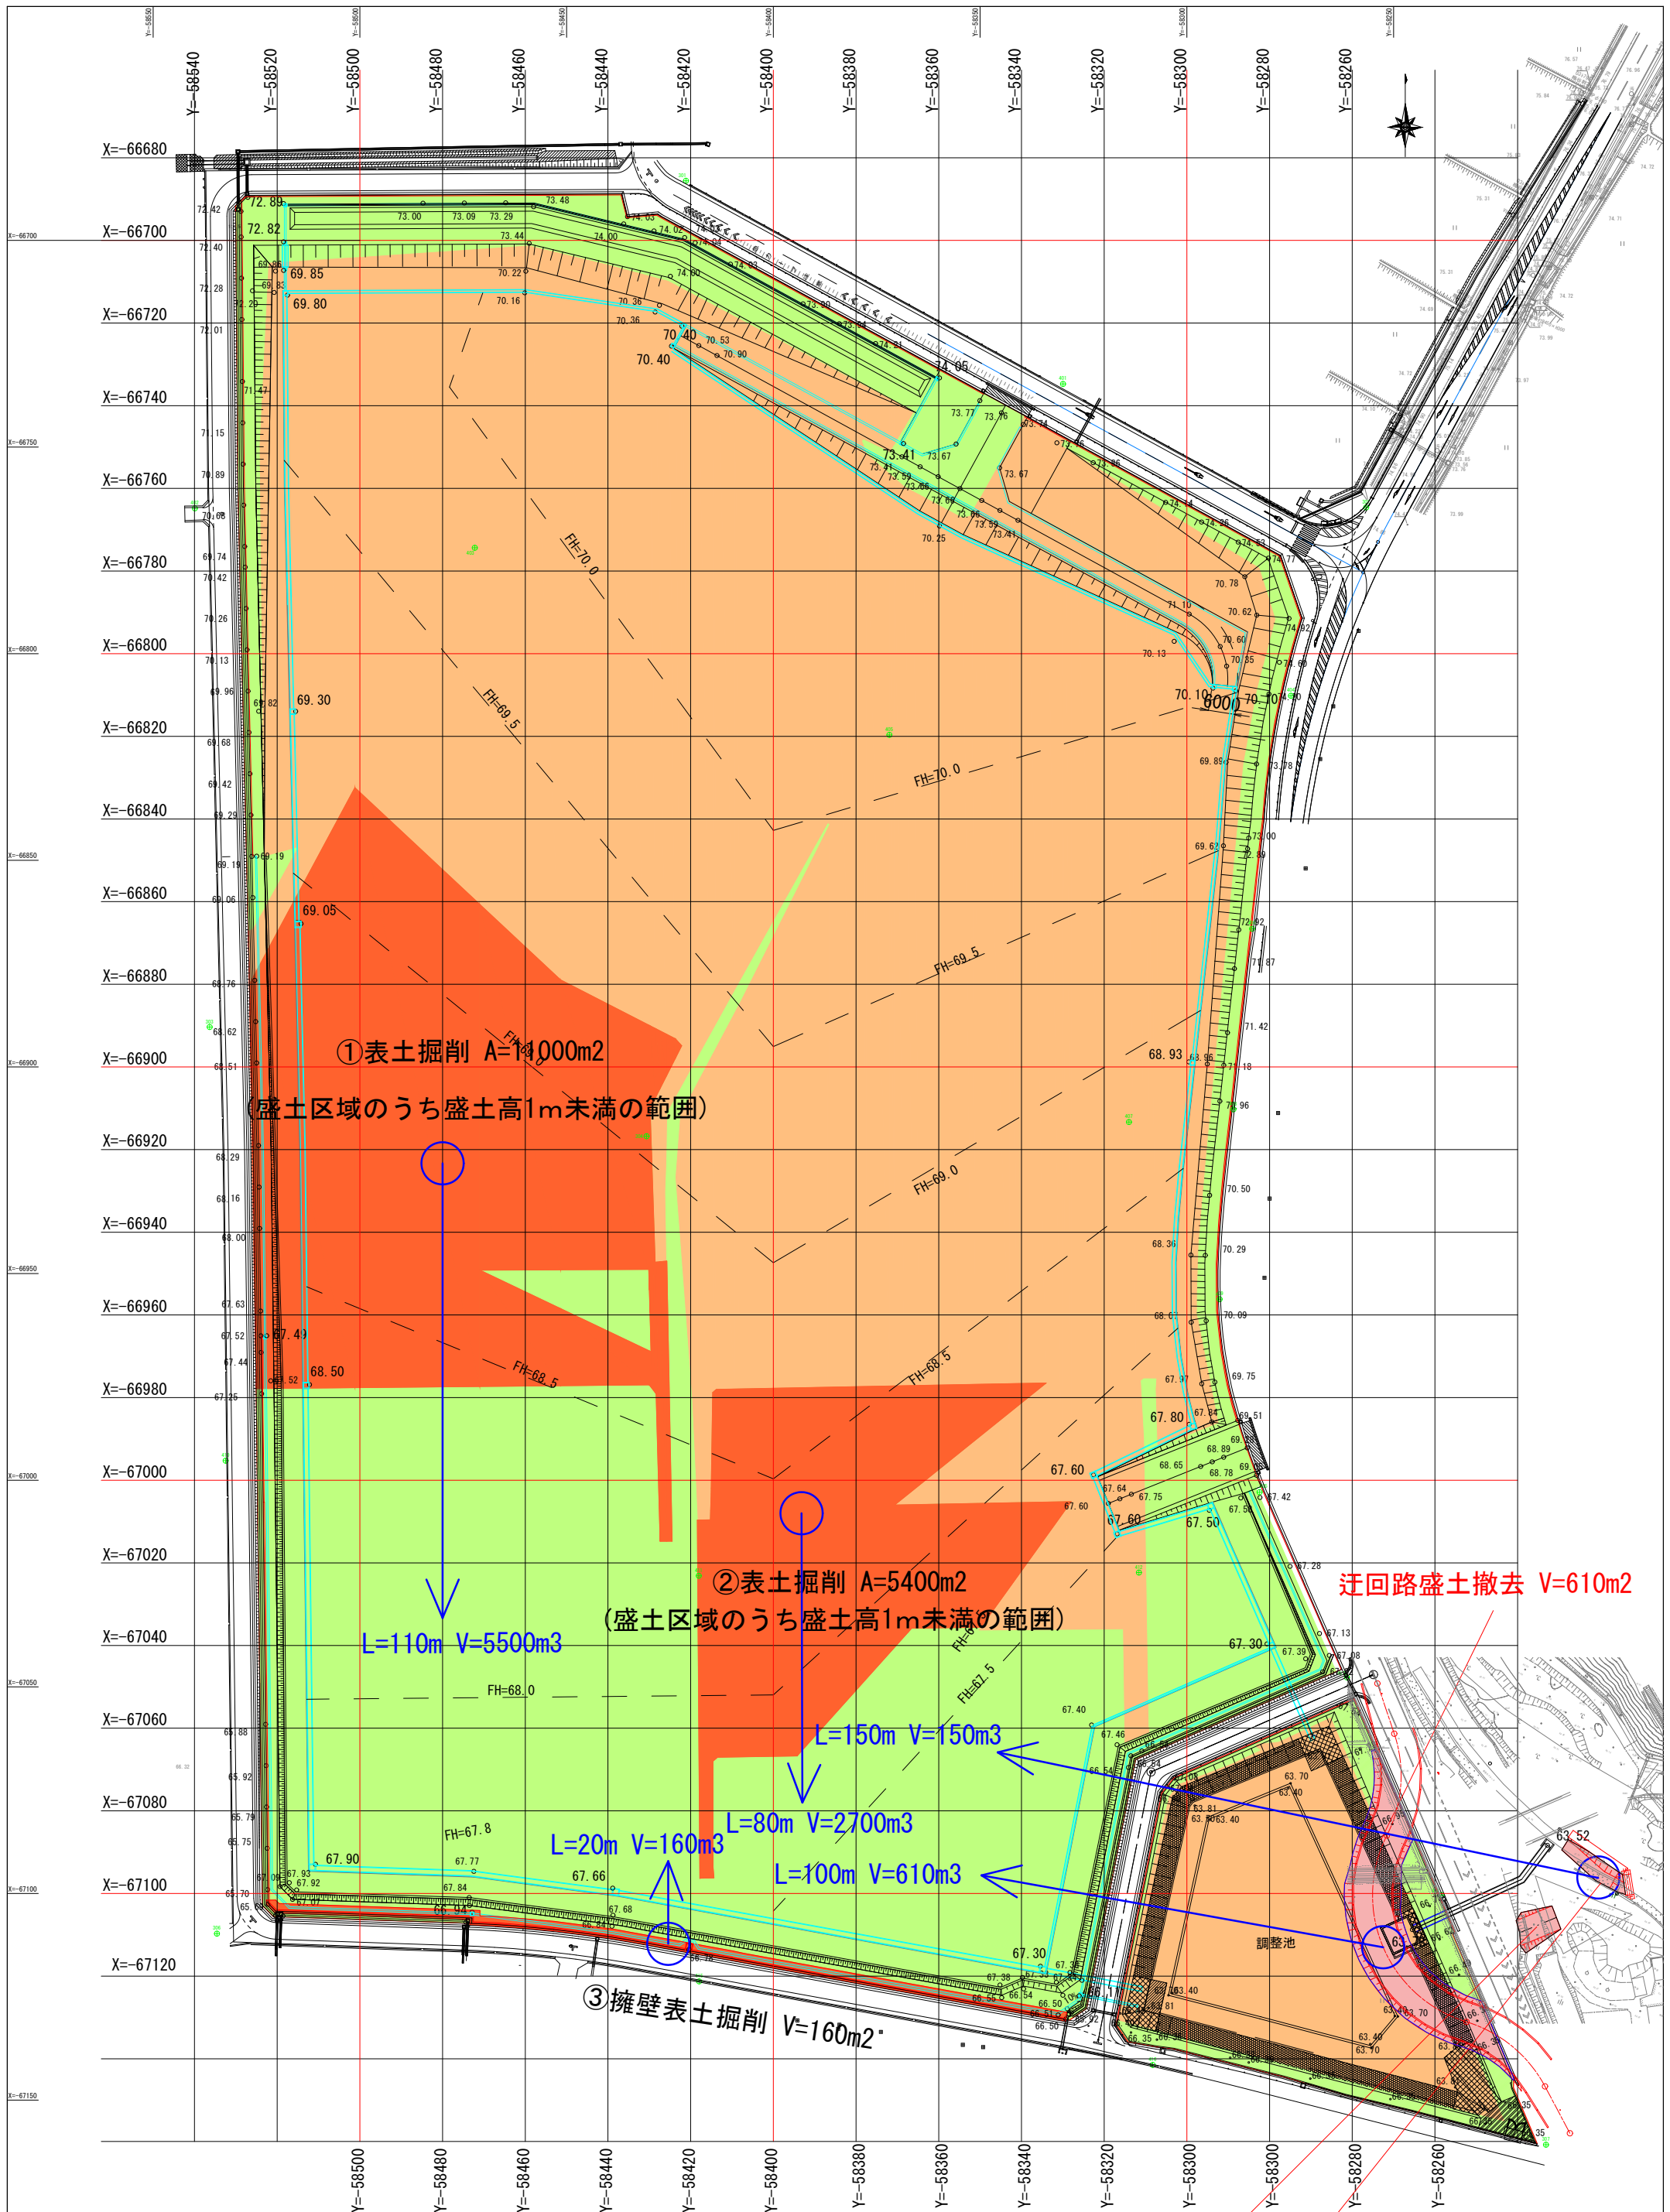

業種名/工事名	梅谷地区工場用地造成実施設計業務
路線・河川名等	
施工箇所名	不破郡墨井町梅谷地内・敷原地内
図面の種類	表土・迂回路運土図
縮尺	S=1:500 図面番号 業之内
会社名	岐阜県土地開発公社
事務所名	垂井町土地開発公社

仮締切用 間口・乗入れ撤去
V=150m3