



配置図

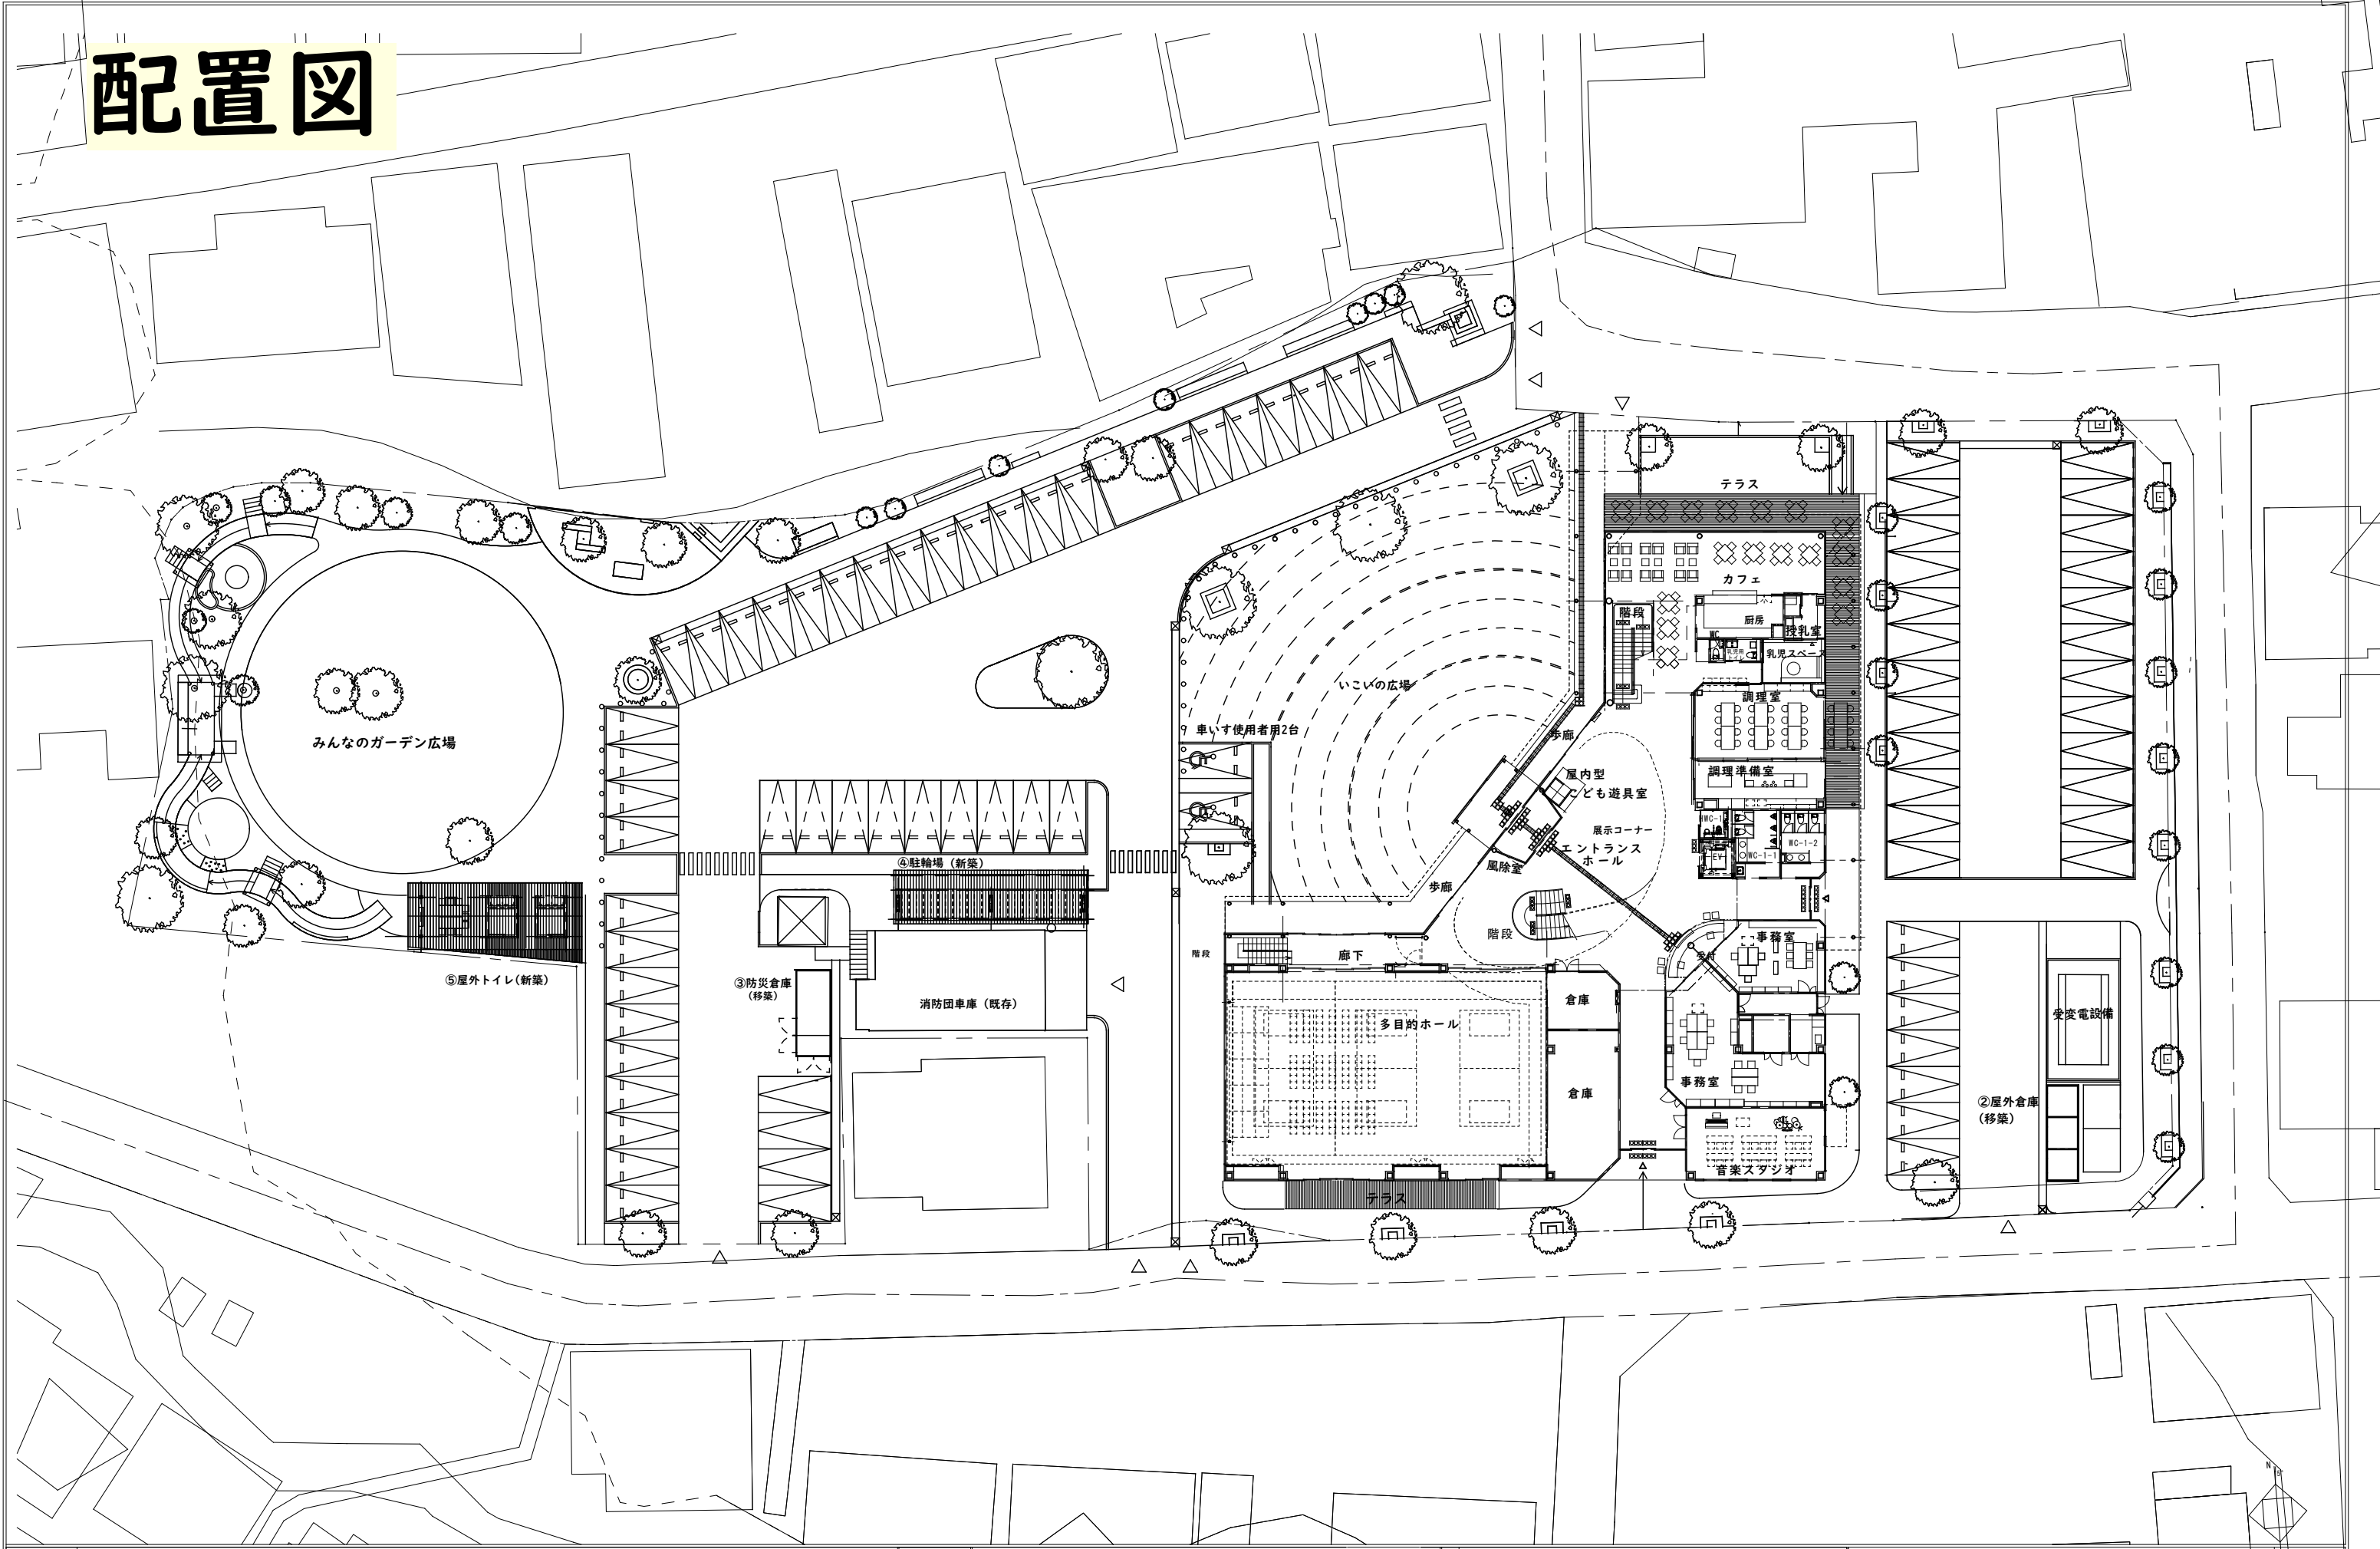

1階平面図

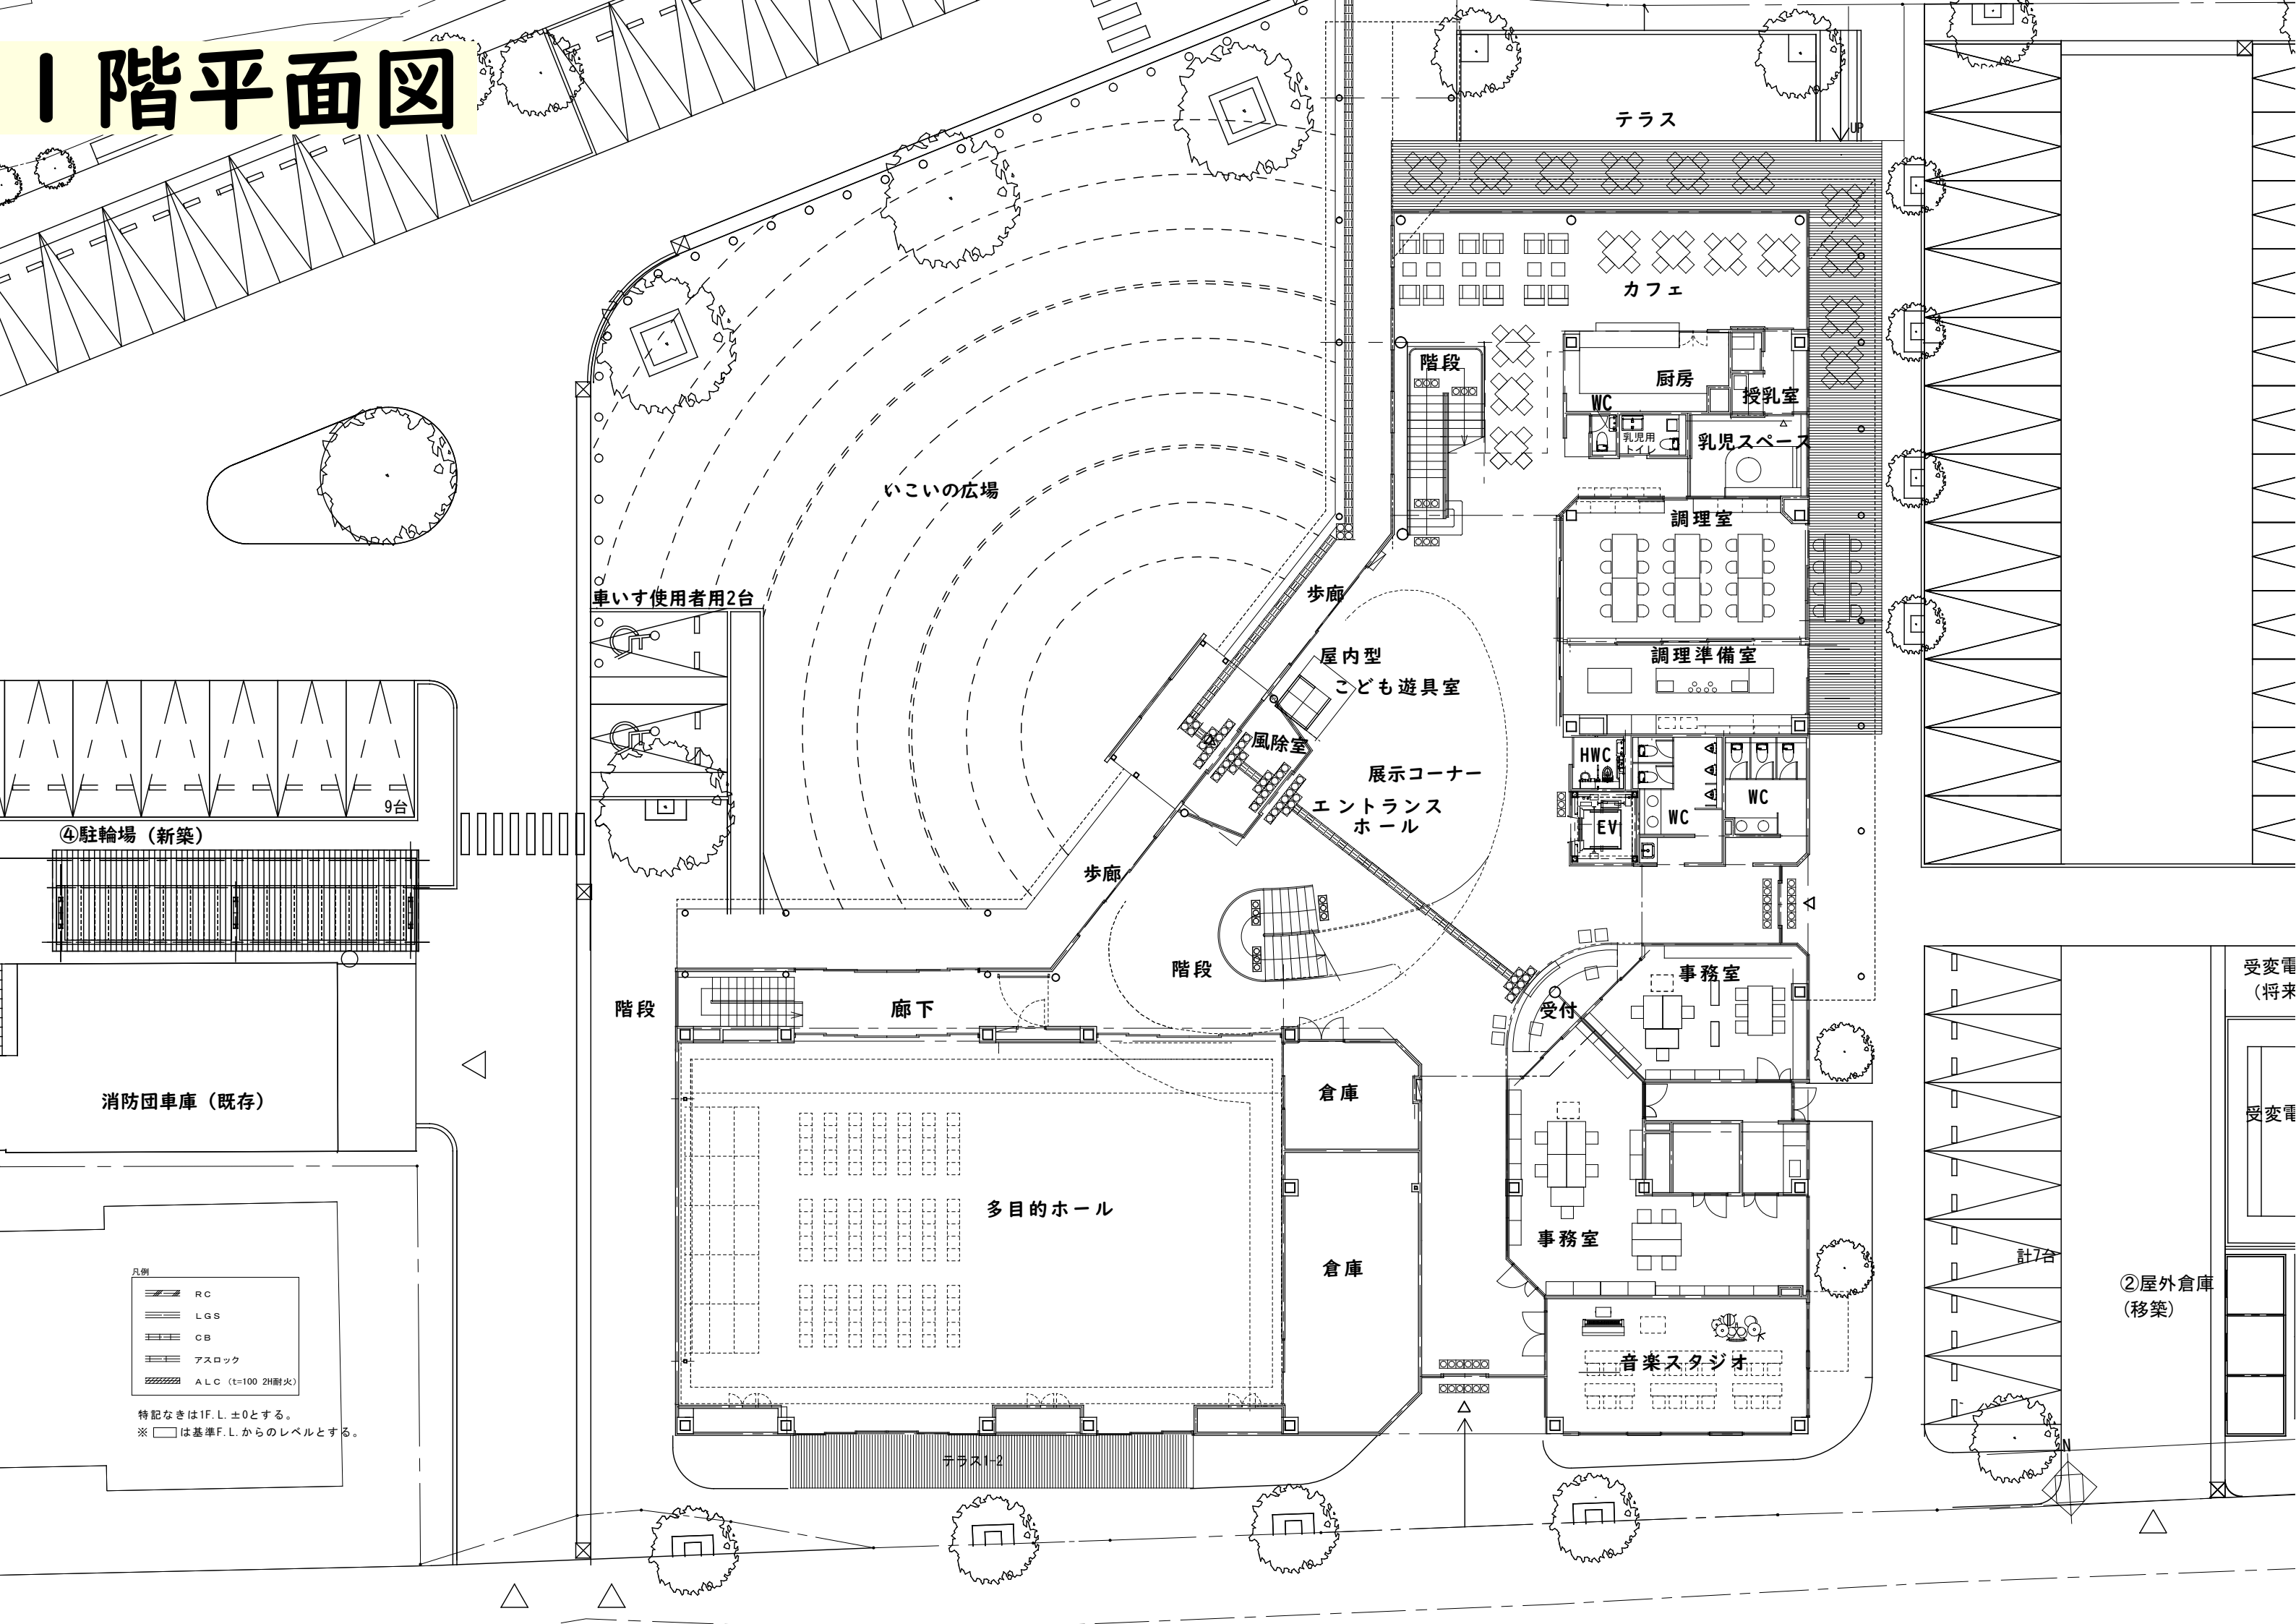

④駐輪場 (新築)

9台

消防団車庫 (既存)

凡例

	RC
	LGS
	CB
	アスロック
	ALC (t=100 2H耐火)

特記なきは1F.L.±0とする。
※ □ は基準F.L.からのレベルとする。

受変電 (将来)

受変電

②屋外倉庫 (移築)

計7台

テラス1-2

2階平面図

