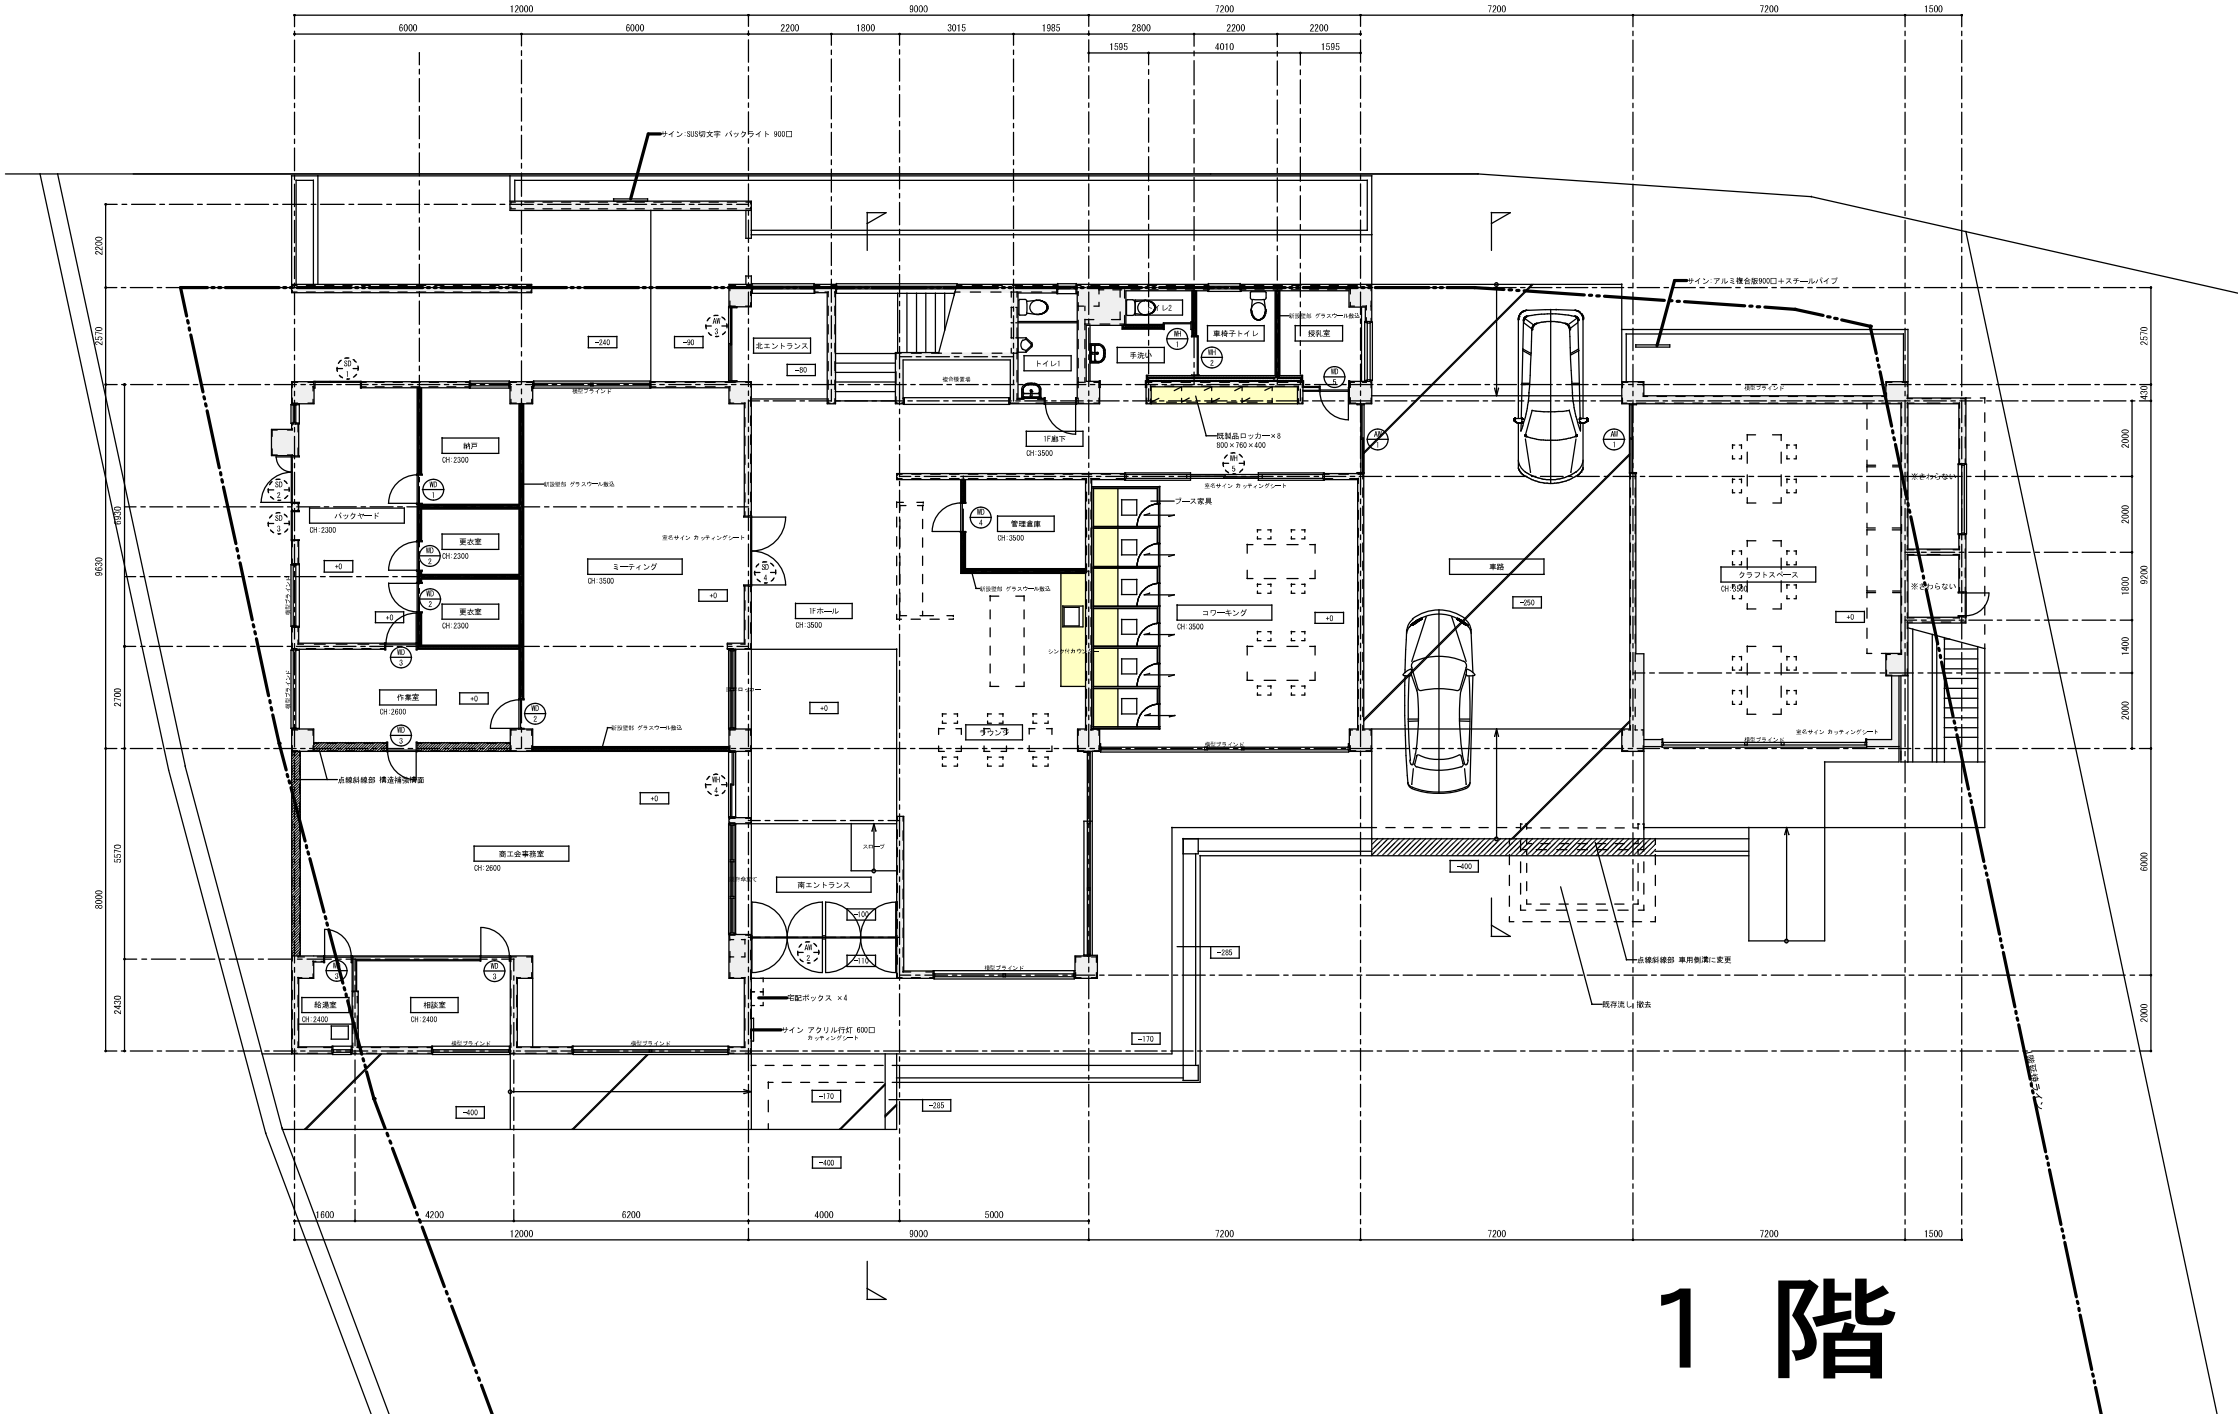
サイン SUS切文字 バックライト 900□
サイン アルミ複合版900□＋スチールパイプ
北エントランス
トイレ1
トイレ2
手洗い
車椅子トイレ
授乳室
1F廊下
CH:3500
既製品ロッカー×8
800×760×400
納戸
CH:2300
バックヤード
CH:2300
更衣室
CH:2300
ミーティング
CH:3500
1Fホール
CH:3500
管理倉庫
CH:3500
ブース家具
コワーキング
CH:3500
車路
クラフトスペース
CH:3500
作業室
CH:2600
商工会事務室
CH:2600
給湯室
CH:2400
相談室
CH:2400
南エントランス
宅配ボックス ×4
サイン アクリル行灯 600□
点線斜線部 構造補強壁面
点線斜線部 車用側溝に変更
既存流し撤去
12000
9000
7200
1500
9630
8000
5570
2430
2700
2570
2200
4200
6200
4000
5000
1600

1 階